


Prova pratica numero 3


Secondo l'elaborato grafico allegato, Il candidato rediga un computo metrico estimativo per la demolizione di un fabbricato realizzato in muratura ordinaria di laterizio e coperto con tetto a capanna in latero-cemento.

Per quanto non deducibile dall'elaborato allegato il candidato ha facoltà di individuare dimensioni, soluzioni tecniche e materiali a sua discrezione.

LEGENDA :

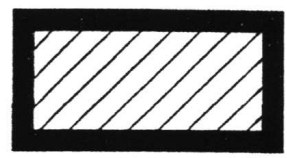

FABBRICATO DA DEMOLIRE

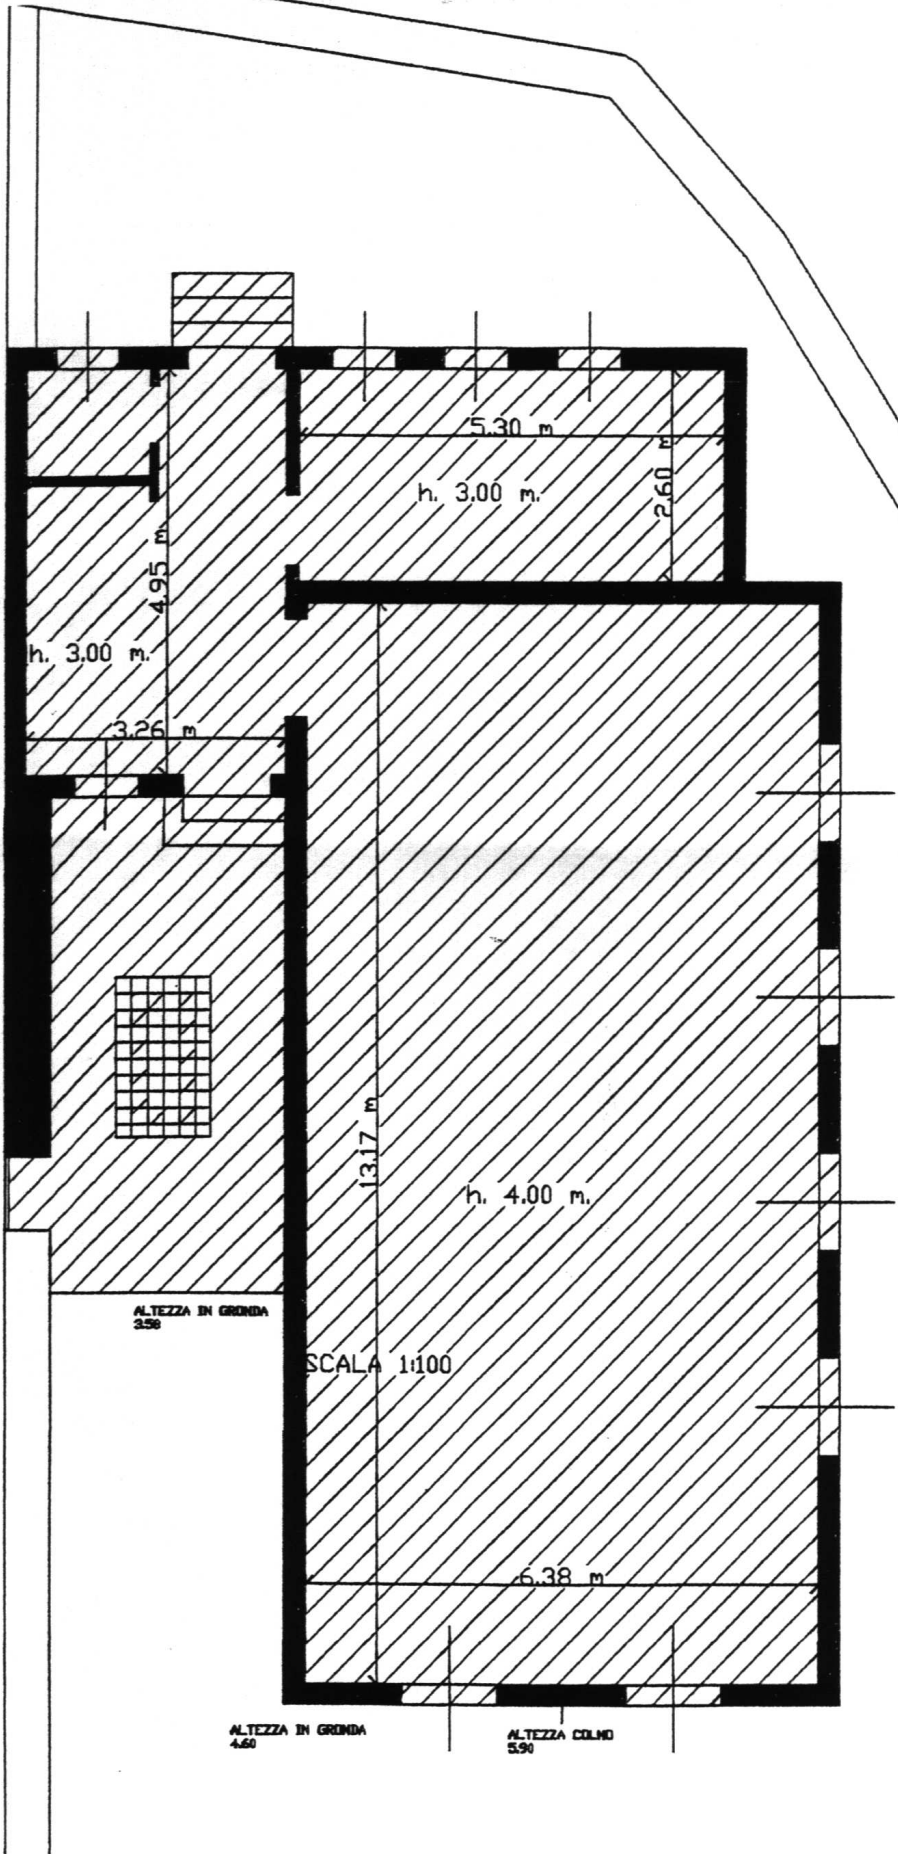

Handwritten signature: Luffin

Handwritten signature: [Illegible]

Handwritten signature: [Illegible]

Handwritten signature: [Illegible]