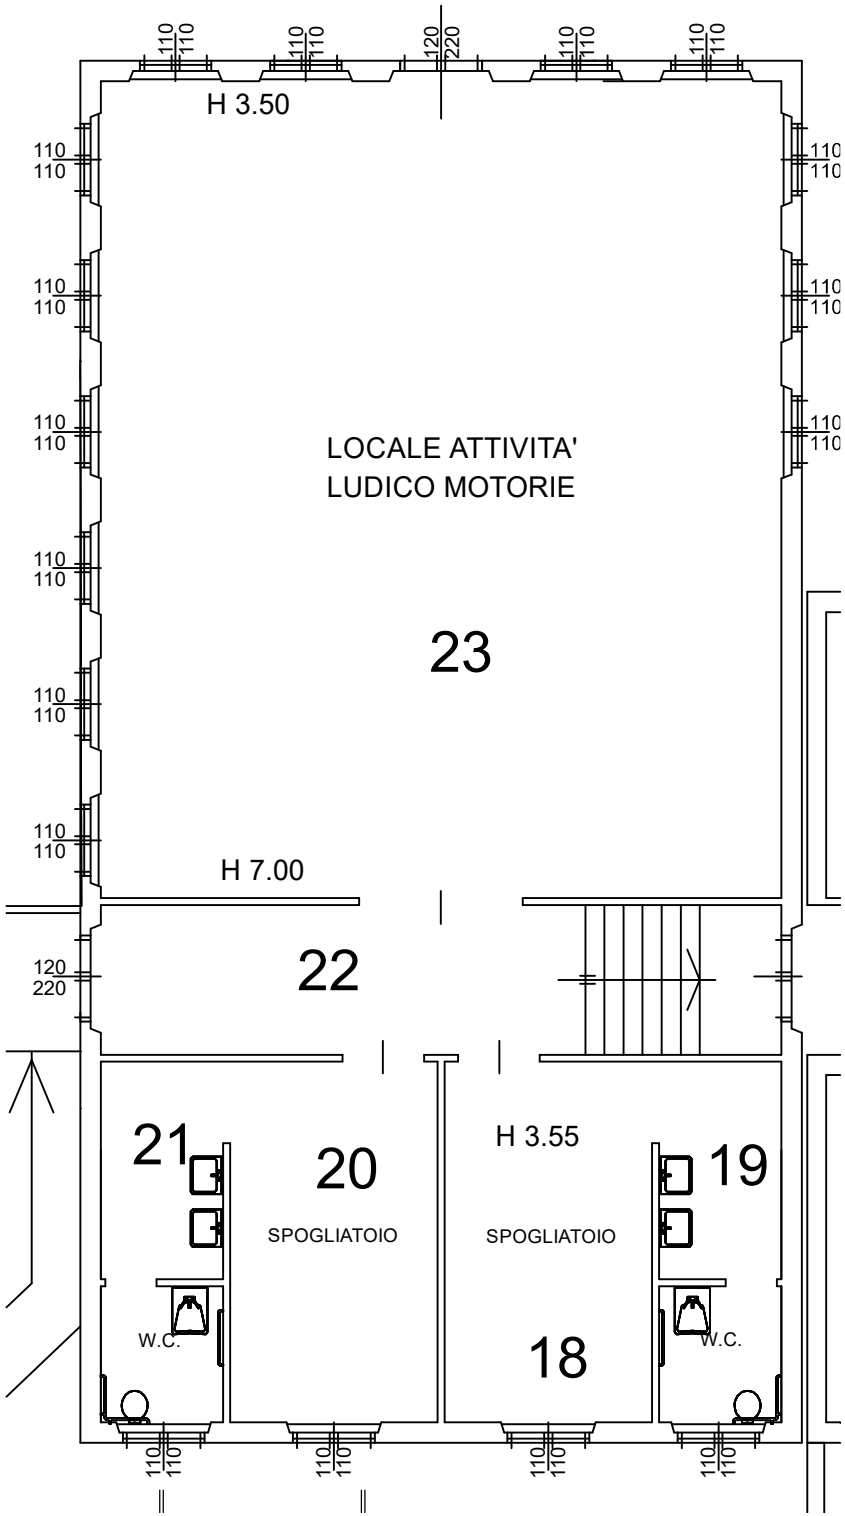
H 3.50
LOCALE ATTIVITA'
LUDICO MOTORIE
23
H 7.00
22
21
20
SPOGLIATOIO
H 3.55
SPOGLIATOIO
19
W.C.
18
W.C.