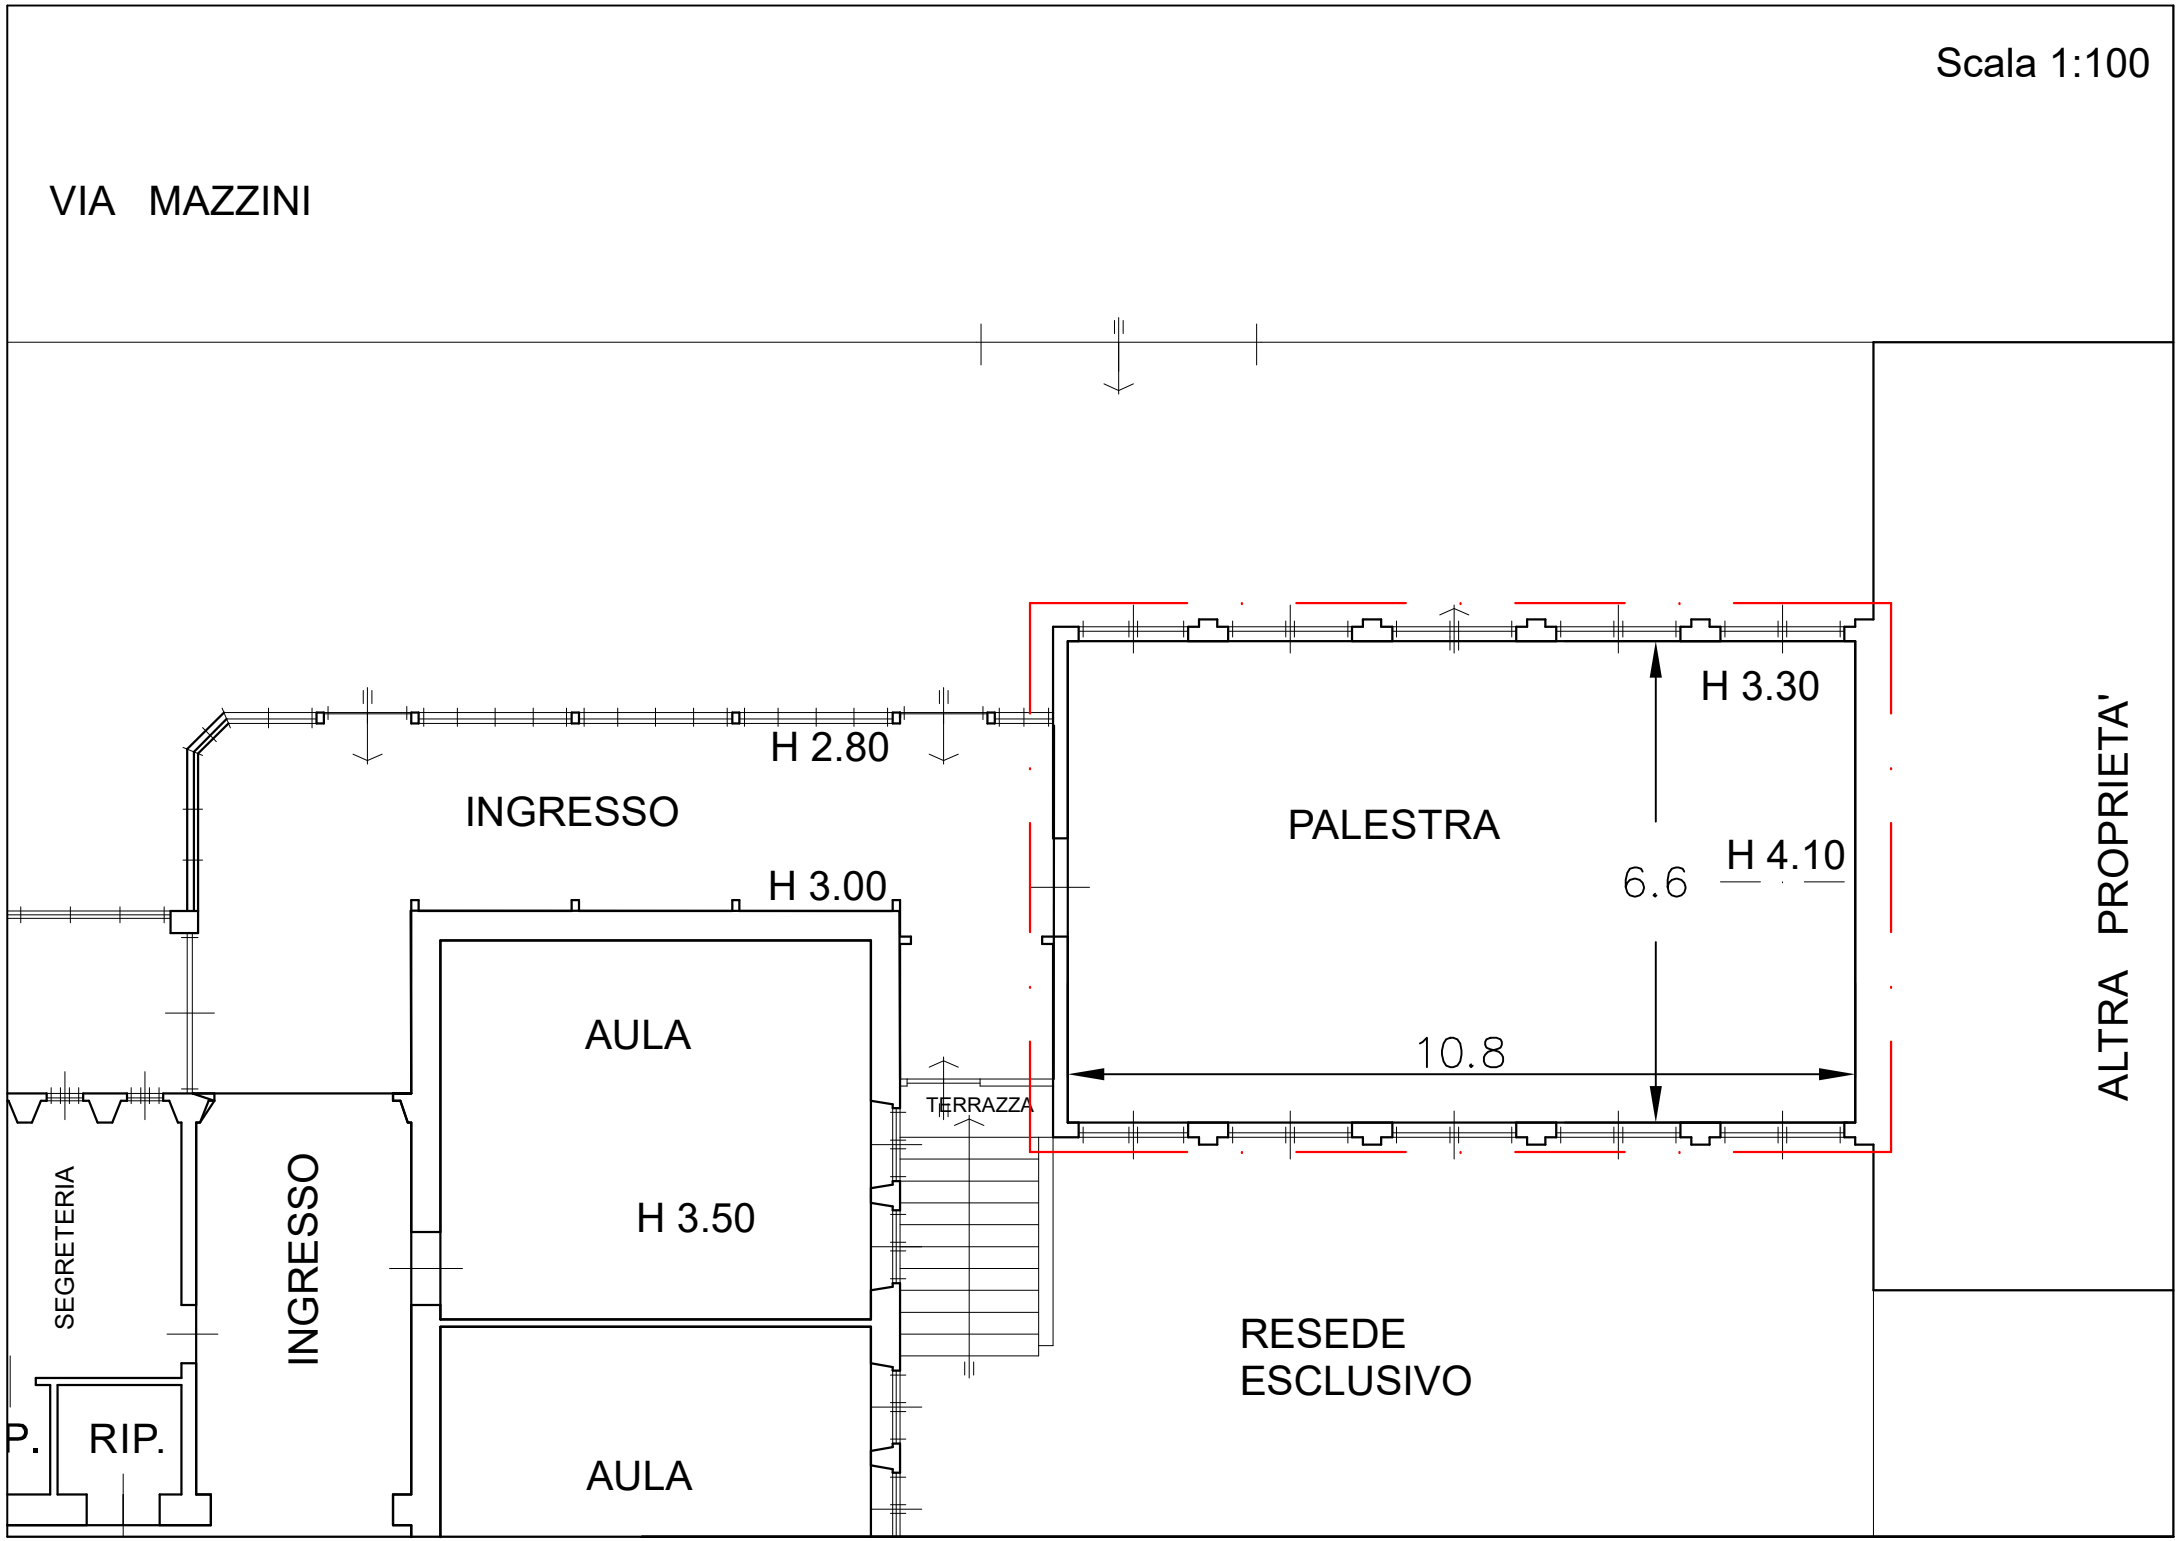
Scala 1:100
VIA MAZZINI
H 2.80
INGRESSO
H 3.00
AULA
H 3.50
AULA
TERRAZZA
PALESTRA
H 3.30
H 4.10
6.6
10.8
RESEDE
ESCLUSIVO
ALTRA PROPRIETA'
SEGRETERIA
INGRESSO
P.
RIP.