

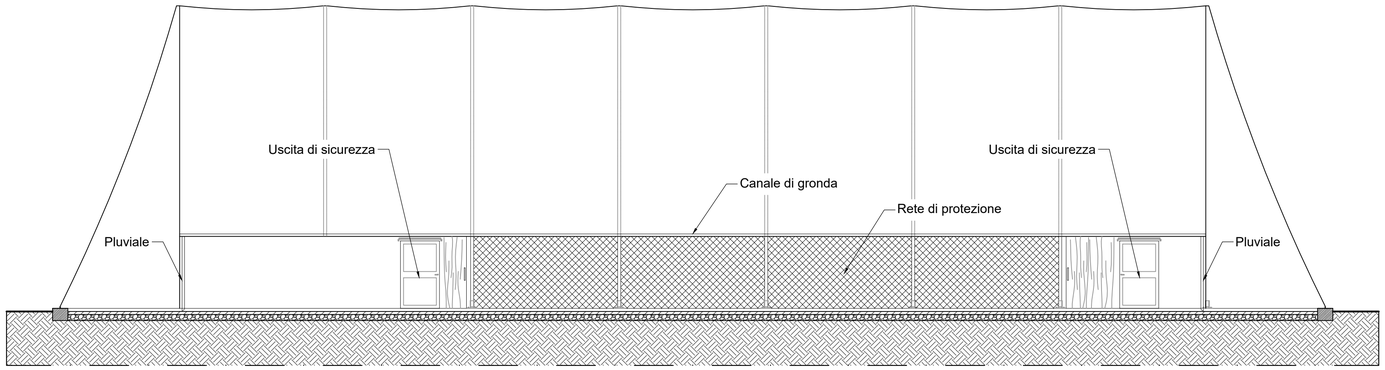


Prospetto A-A' - Scala 1:100

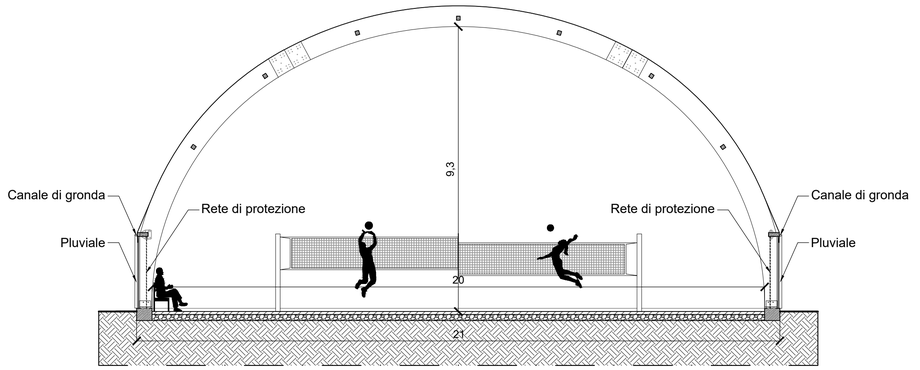

Sezione B-B' - Scala 1:100

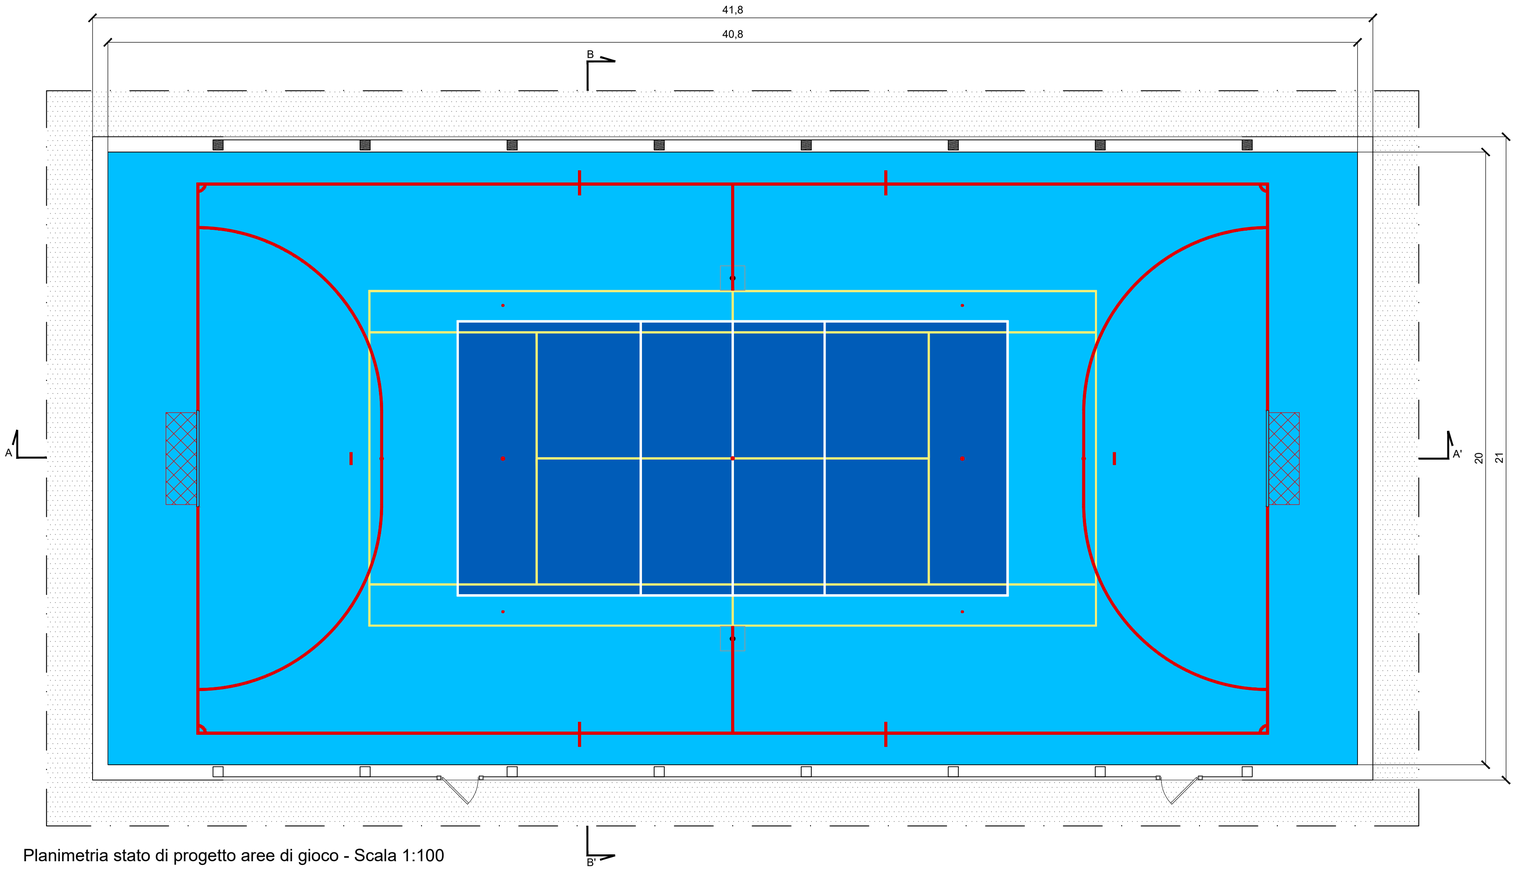


Planimetria stato di progetto aree di gioco - Scala 1:100

COMUNE DI GREVE IN CHIANTI
Città Metropolitana di Firenze


IMPIANTO SPORTIVO POLIVALENTE COPERTO PRESSO LA PISCINA COMUNALE DI GREVE IN CHIANTI

Indirizzo: Via Montebeni 6/8 - Greve in Chianti (FI)


Dimensionamento impianti - Scala 1:200

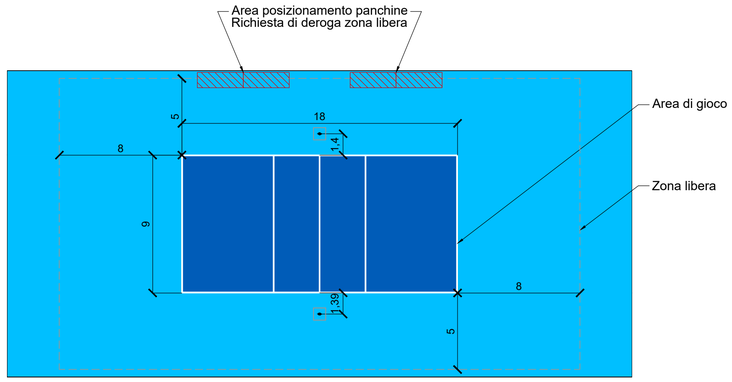


Dimensioni area di gioco e area di rispetto - PALLAVOLO - 1:200

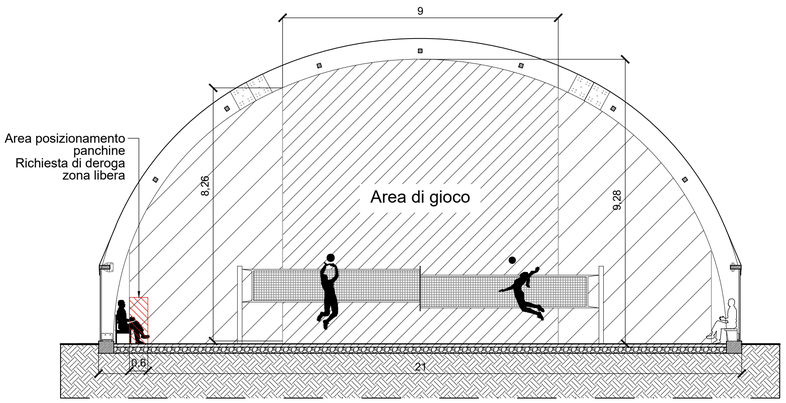


Sezione B-B' - PALLAVOLO - Scala 1:100

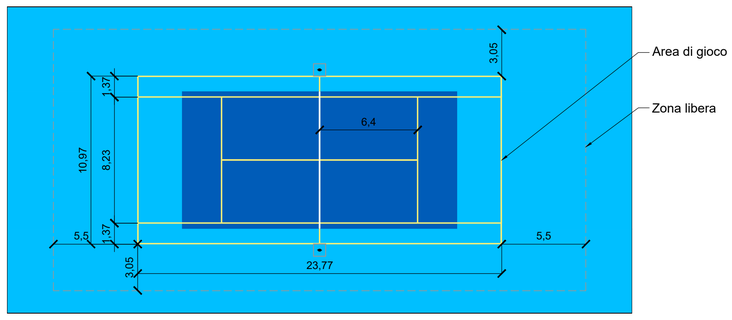


Dimensioni area di gioco e area di rispetto - TENNIS - 1:200

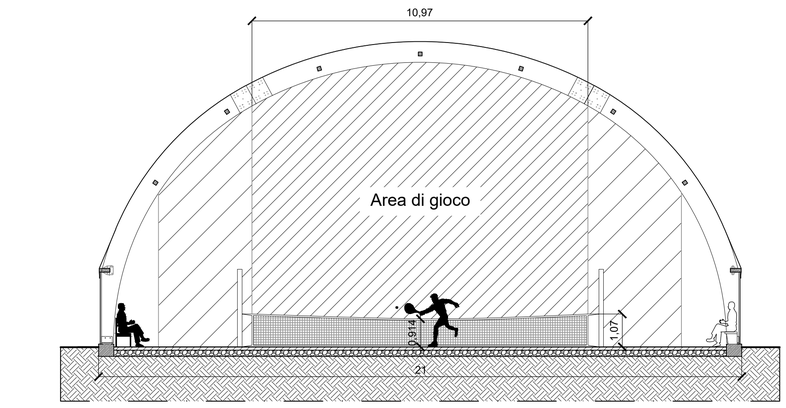


Sezione B-B' - TENNIS - Scala 1:100

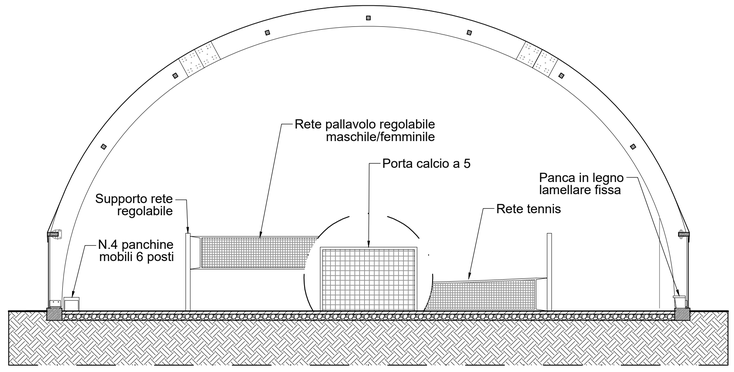

Attrezzature sportive - Scala 1:100

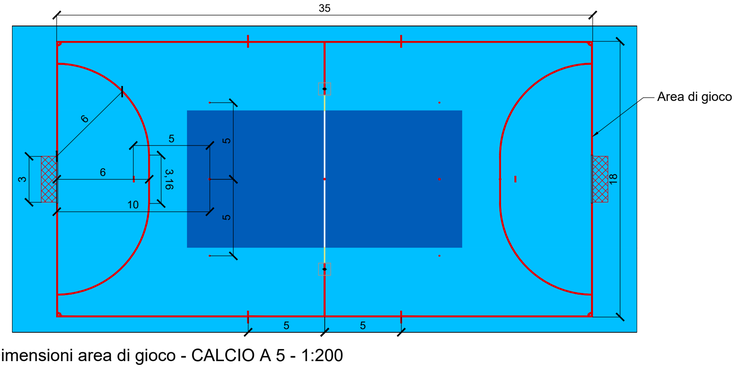

Dimensioni area di gioco - CALCIO A 5 - 1:200

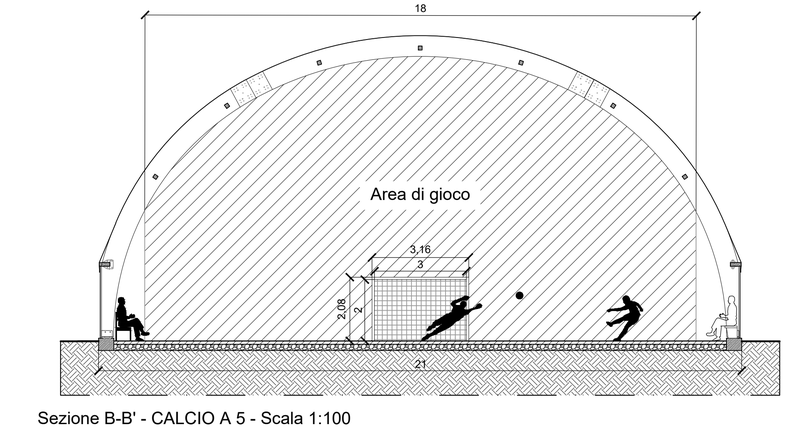

Sezione B-B' - CALCIO A 5 - Scala 1:100

COMUNE DI GREVE IN CHIANTI
Città Metropolitana di Firenze

IMPIANTO SPORTIVO POLIVALENTE COPERTO PRESSO LA PISCINA COMUNALE DI GREVE IN CHIANTI

Indirizzo: Via Montebeni 6/8 - Greve in Chianti (FI)