




# DISPOSIZIONE POSTEGGI EXPO DEL CHIANTI CLASSICO SETTORE ALIMENTARE - GREVE IN CHIANTI

PIANO AA PP SCHEDA N. 12 TAVOLA N. 10

TAVOLA


 
# 15

SCALA 1:1000

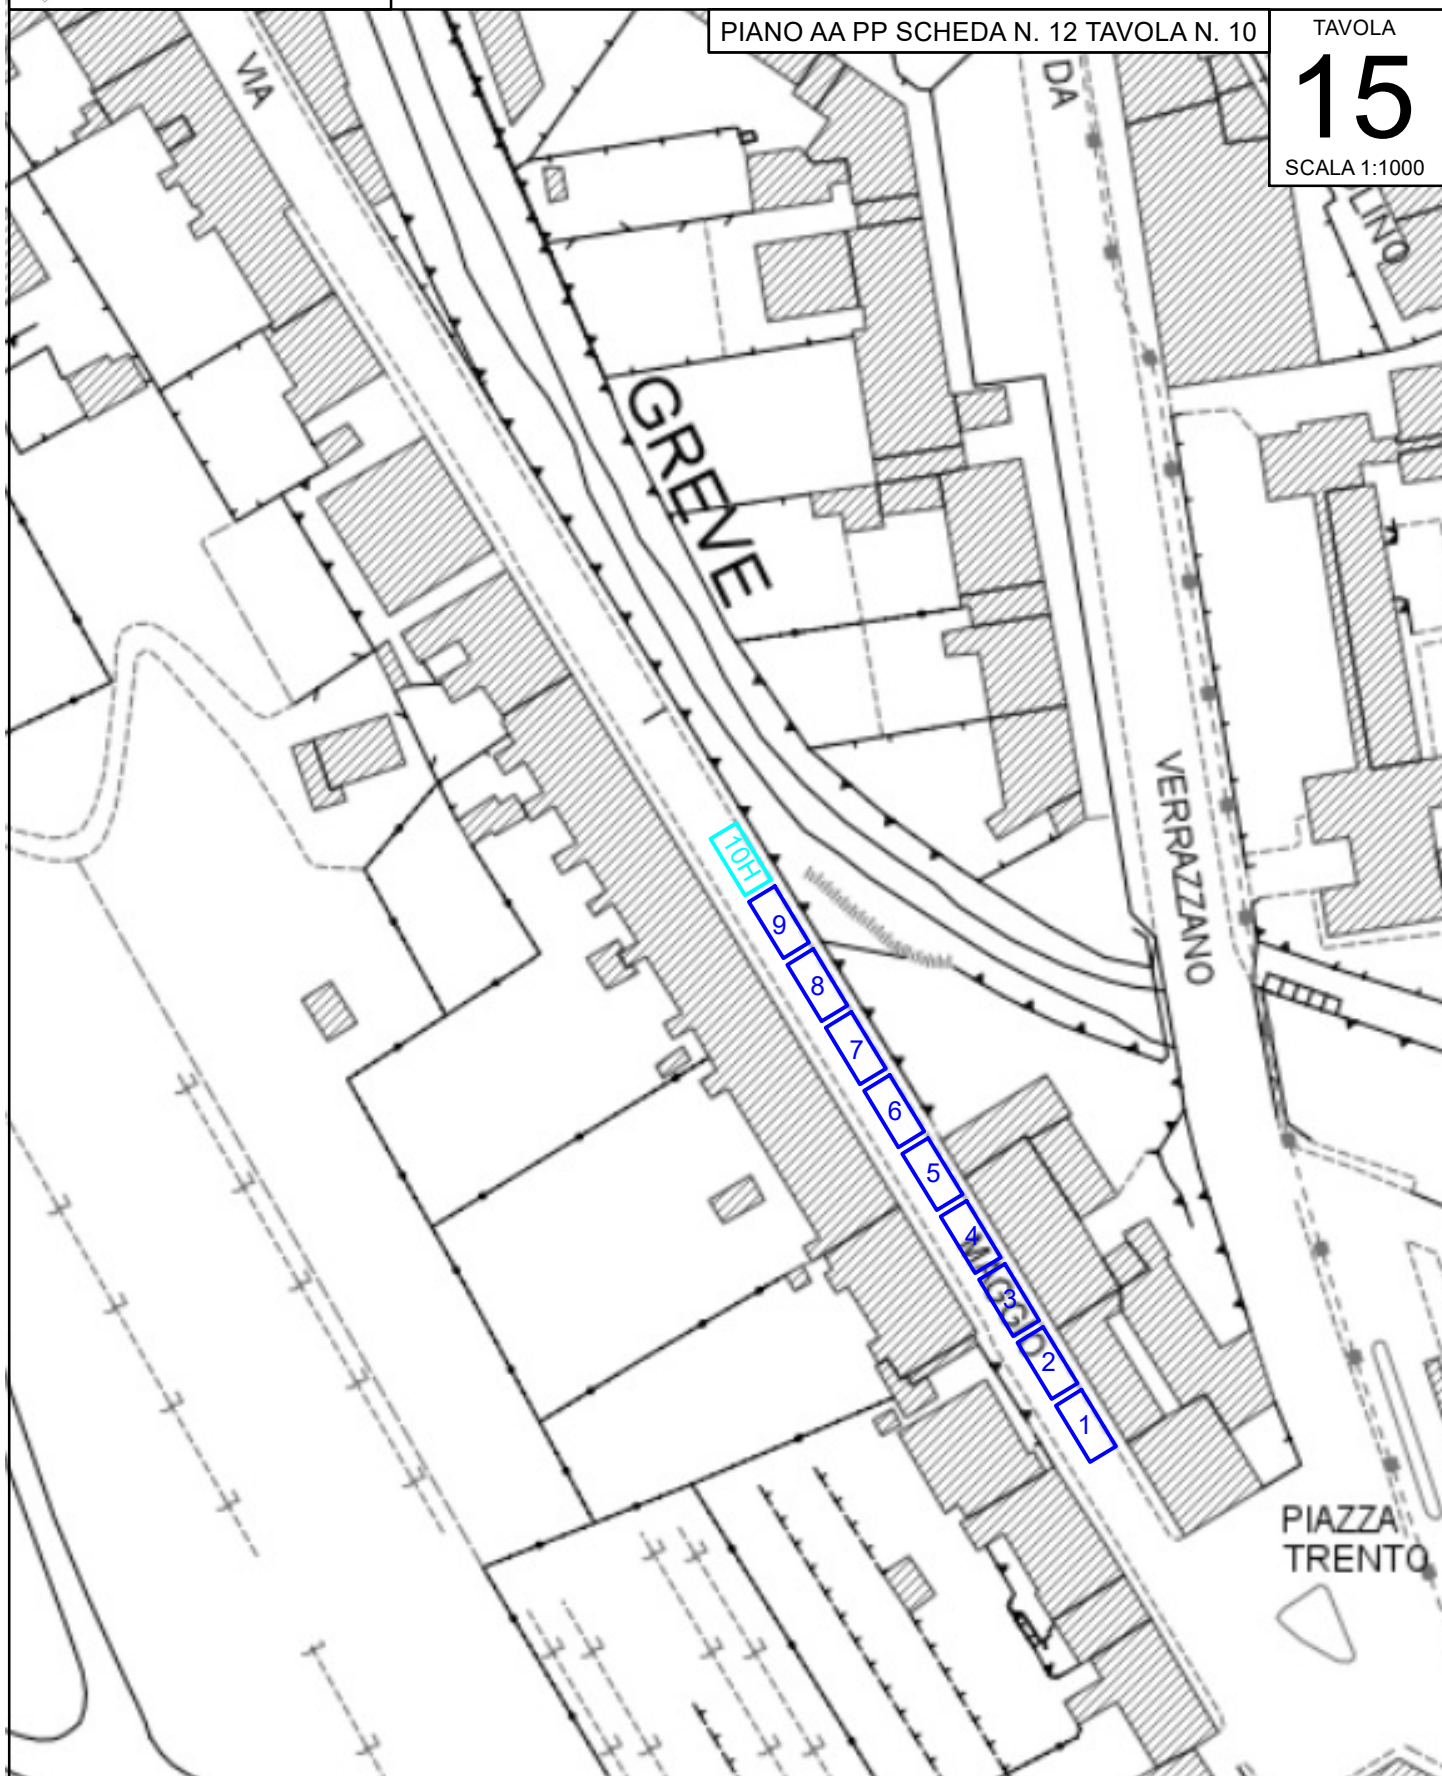

VIA PRIMO MAGGIO

### LEGENDA

-  n. 9 posteggi alimentari 4X8,75 (35 Mq)
-  n. 1 posteggio alimentare 4X8,75 (35 Mq) H