




# DISPOSIZIONE POSTEGGI MERCATO SETTIMANALE SEDE ALTERNATIVA - STRADA IN CHIANTI

PIANO AA PP SCHEDA N. 3 TAVOLA N. 7

TAVOLA

# 8

SCALA 1:1000

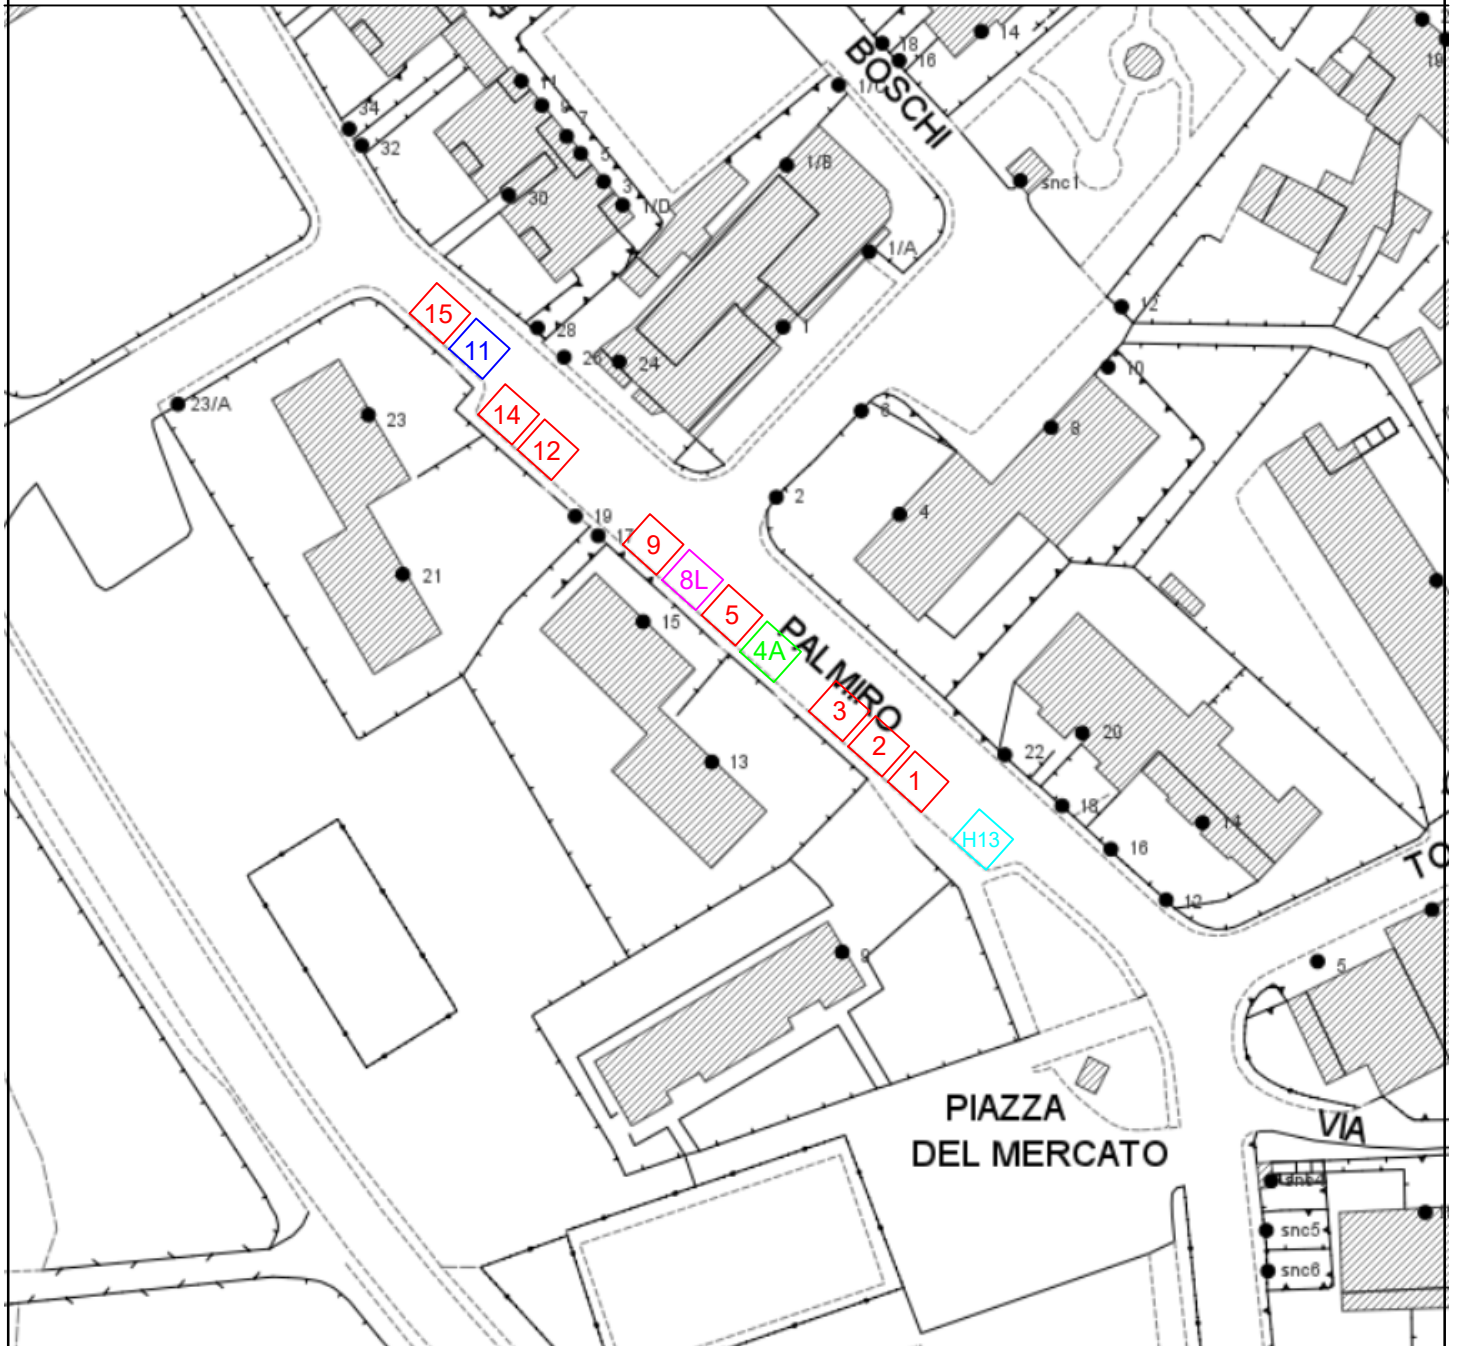

VIA TOGLIATTI

### LEGENDA

- n. 1 posteggio alimentare 6x5,42 (32,5 Mq)
- n. 8 posteggi non alimentari 6x5,42 (32,5 Mq)
- n. 1 posteggio 6x5,42 (32,5 Mq) Agricoltore
- n. 1 posteggio 6x5,42 (32,5 Mq) H
- n. 1 posteggio 6x5,42 (32,5 Mq) Libero