




DISPOSIZIONE POSTEGGI MERCATO SETTIMANALE STRADA IN CHIANTI

PIANO AA PP SCHEDA N. 3 TAVOLA N. 6

TAVOLA

7

SCALA 1:500

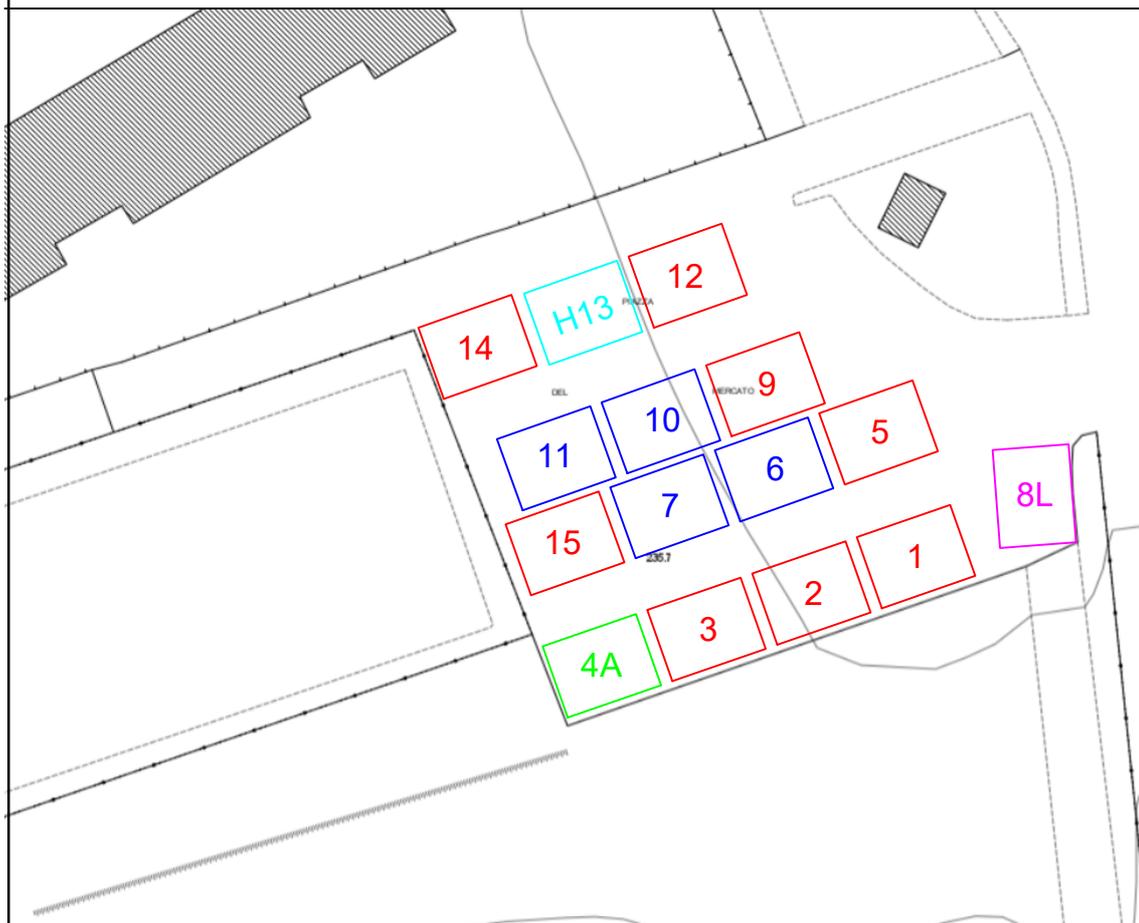

PIAZZA DEL MERCATO

LEGENDA

- n. 4 posteggi alimentari 6,5x5 (32,5 Mq)
- n. 8 posteggi non alimentari 6,5x5 (32,5 Mq)
- n. 1 posteggio 6,5x5 (32,5 Mq) Agricoltore
- n. 1 posteggio 6,5x5 (32,5 Mq) H
- n. 1 posteggio 6,5x5 (32,5 Mq) Libero