



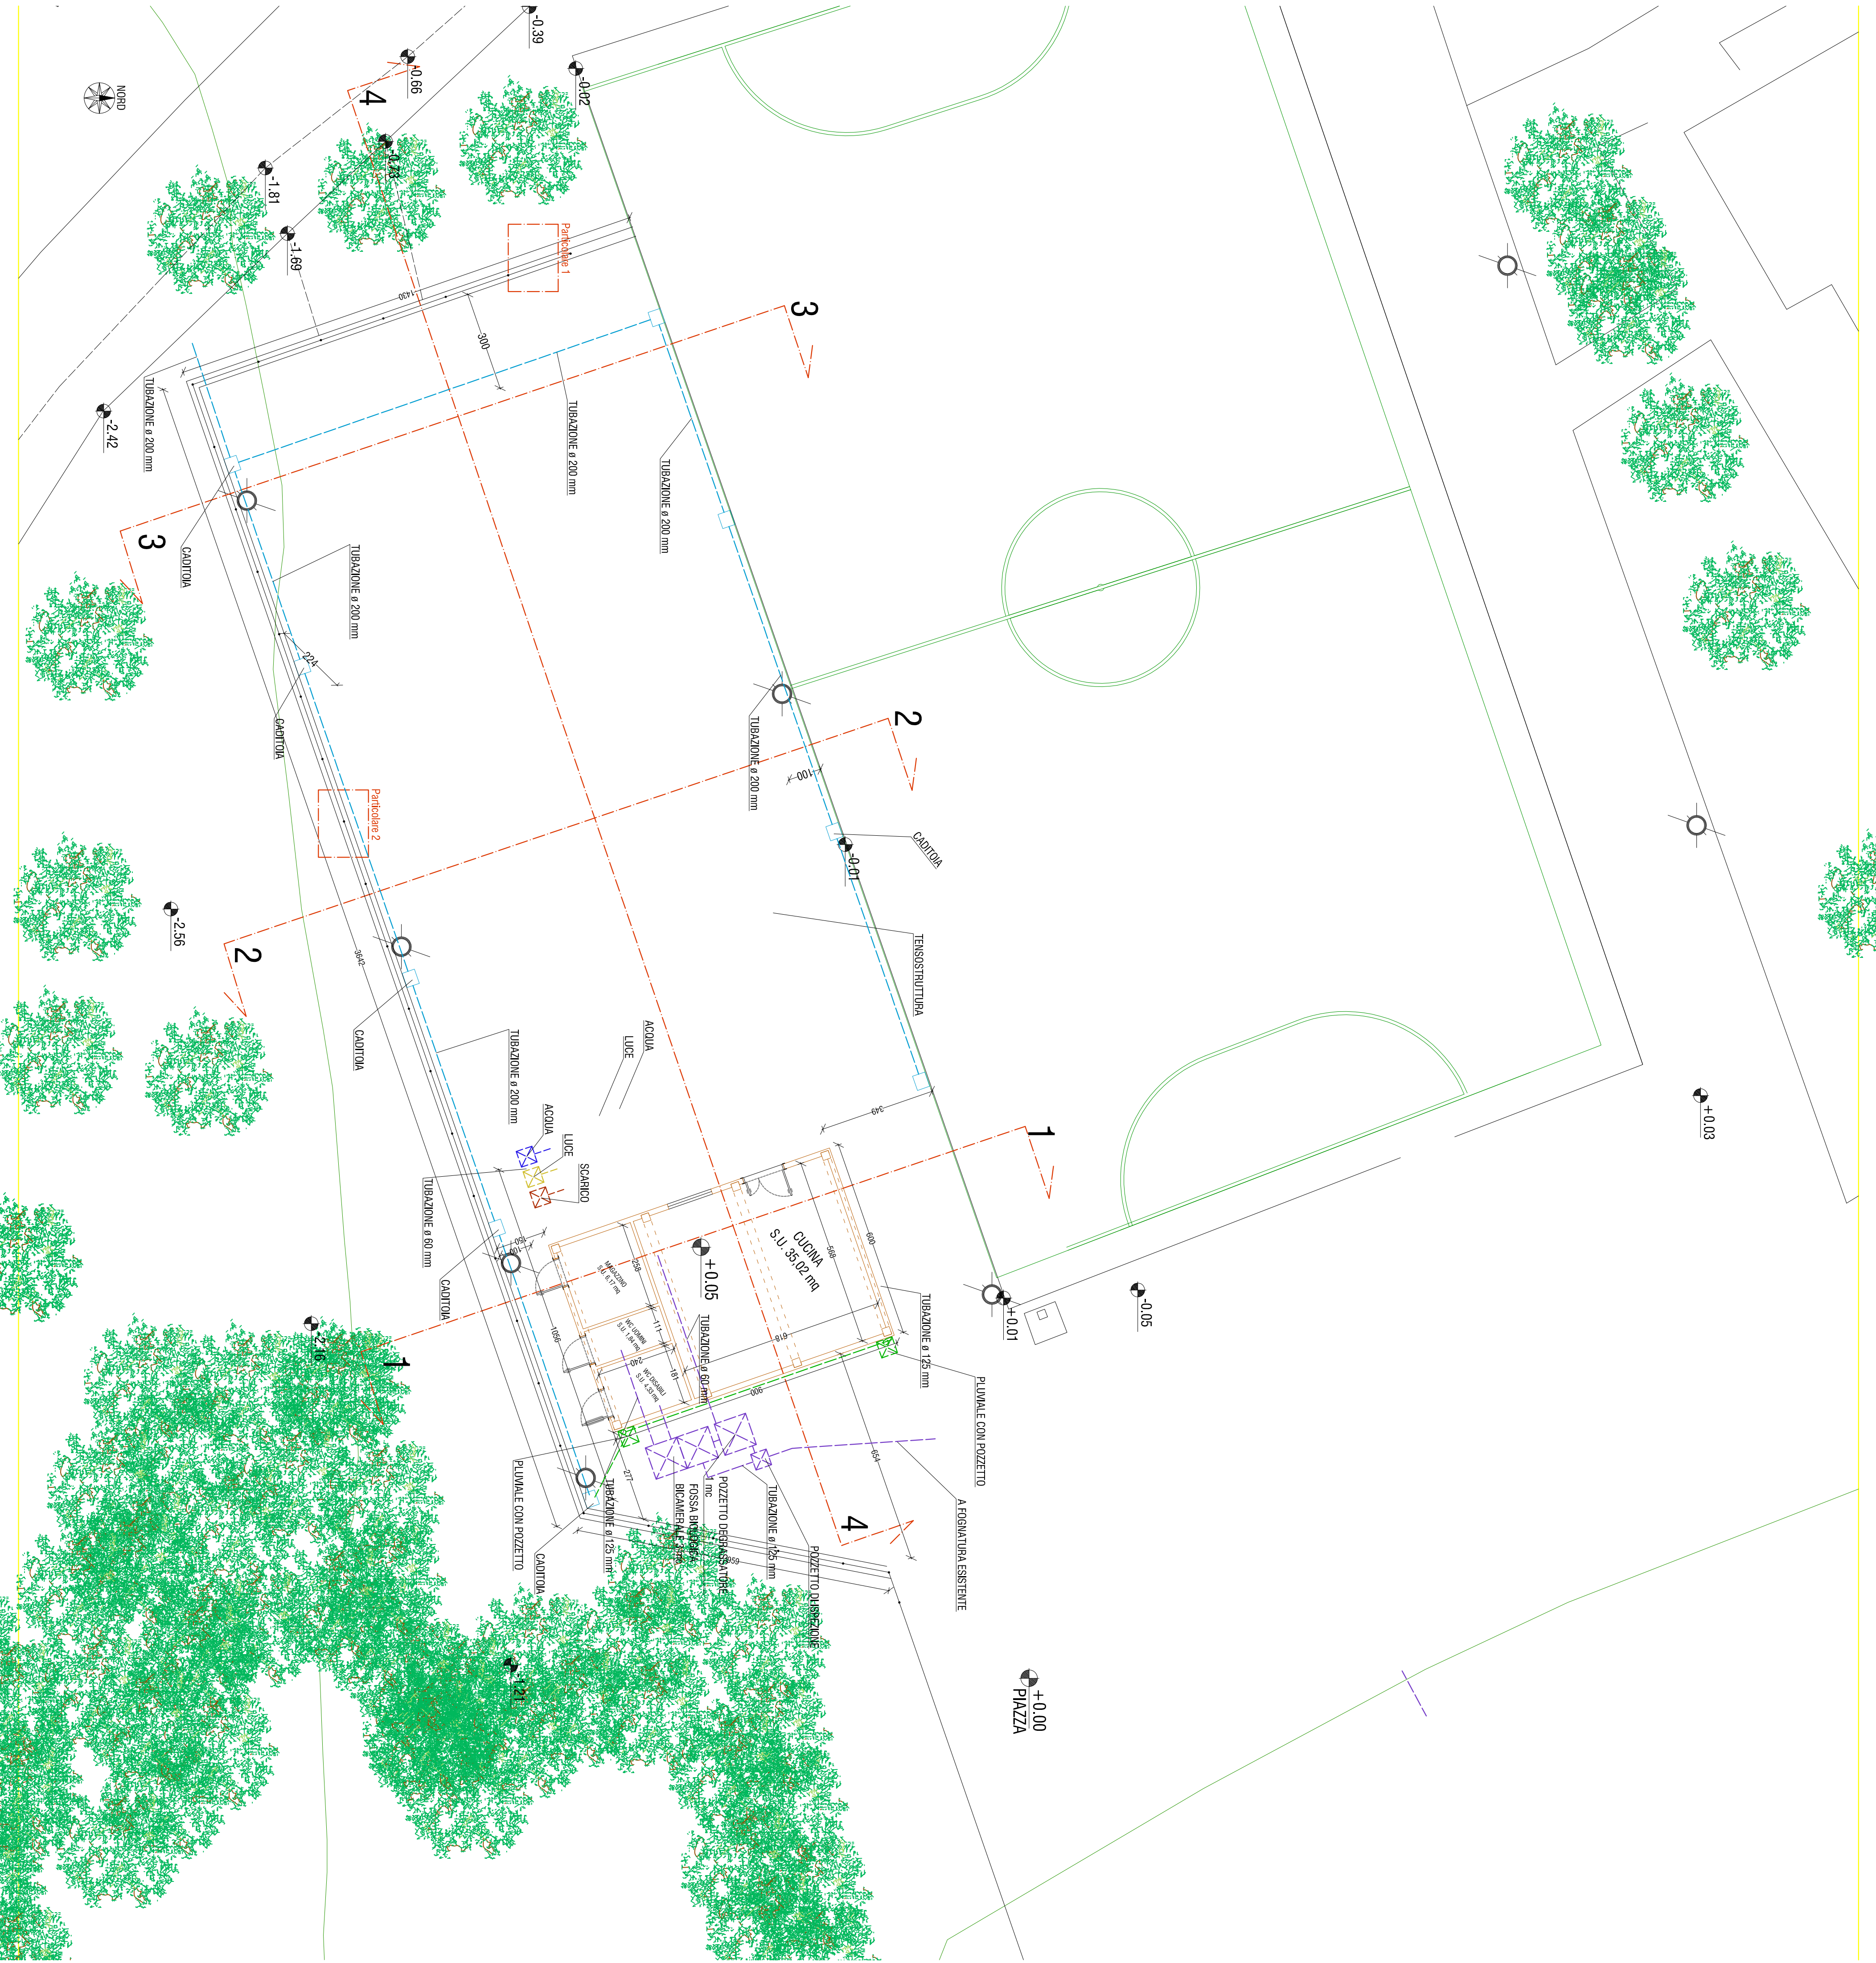

COMUNE DI GREVE IN CHIANTI
Assessorato ai lavori pubblici

PROGETTO ESECUTIVO
PER LA SISTEMAZIONE DI AREA DEDICATA A MANIFESTAZIONI IN
LOCALITA' STRADA IN CHIANTI (FI)
CIG: ZF02C5A417

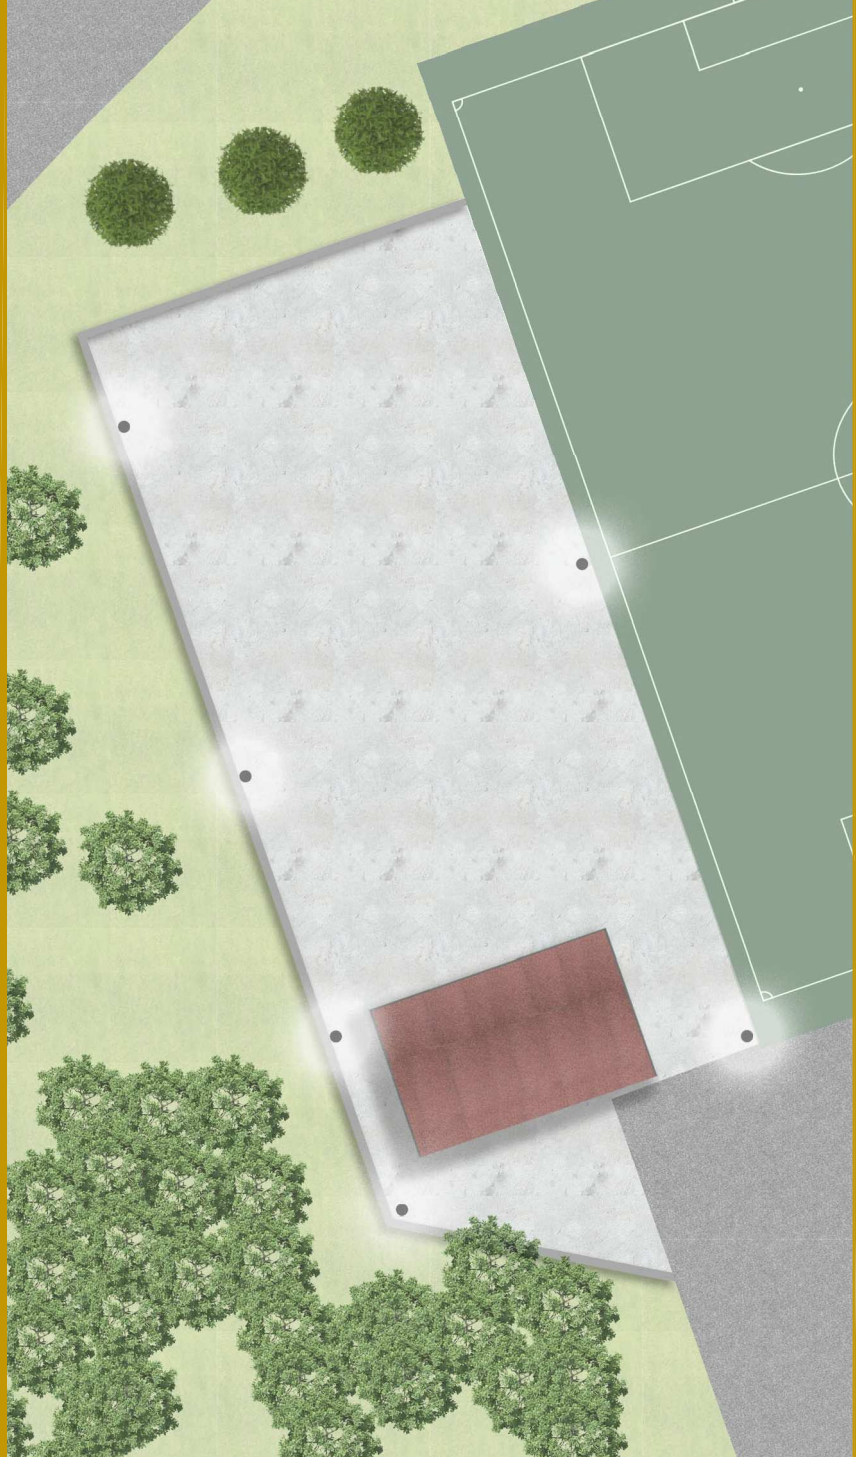

RUP: Ing. Paolo Giglioli

PROGETTISTA: Ing. Simone Staccioli

Ordine degli Ingegneri della Provincia di Firenze - Sezione A n° 2595

ABS INGEGNERIA

ELABORATO:

Planimetria

SCALA

DATA ELABORATO

REV

06

TAV 04

PE_TAV4_SP_P01